


WSTĘPNY PROJEKT PODZIAŁU  
DZIAŁKI NR 2  
Skala 1:1000

Woj. zachodniopomorskie  
Miasto: Szczecin - 326201\_1  
Obreb: Dąbie 159 - 326201\_1.4159  
Ul. Aleksandra Świętochowskiego  
MODGIK.354.1857.2021

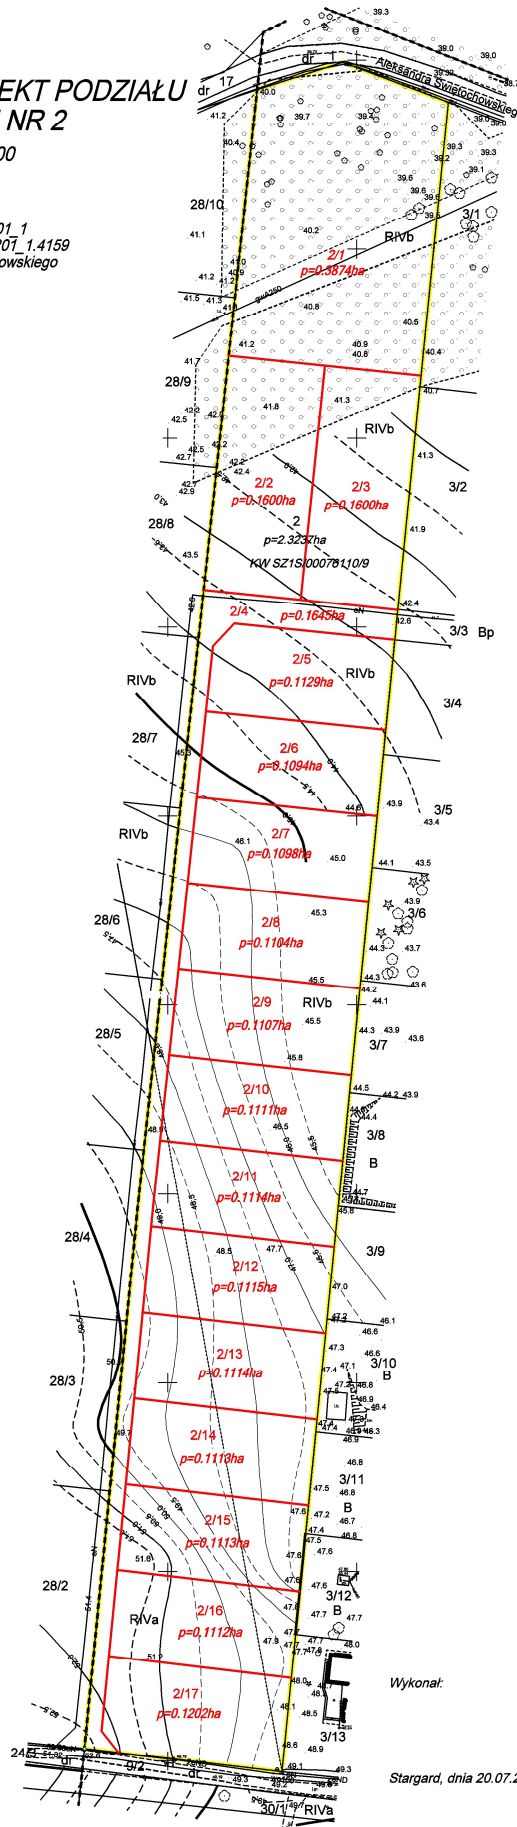

Wykonał:

Stargard, dnia 20.07.2021r.